
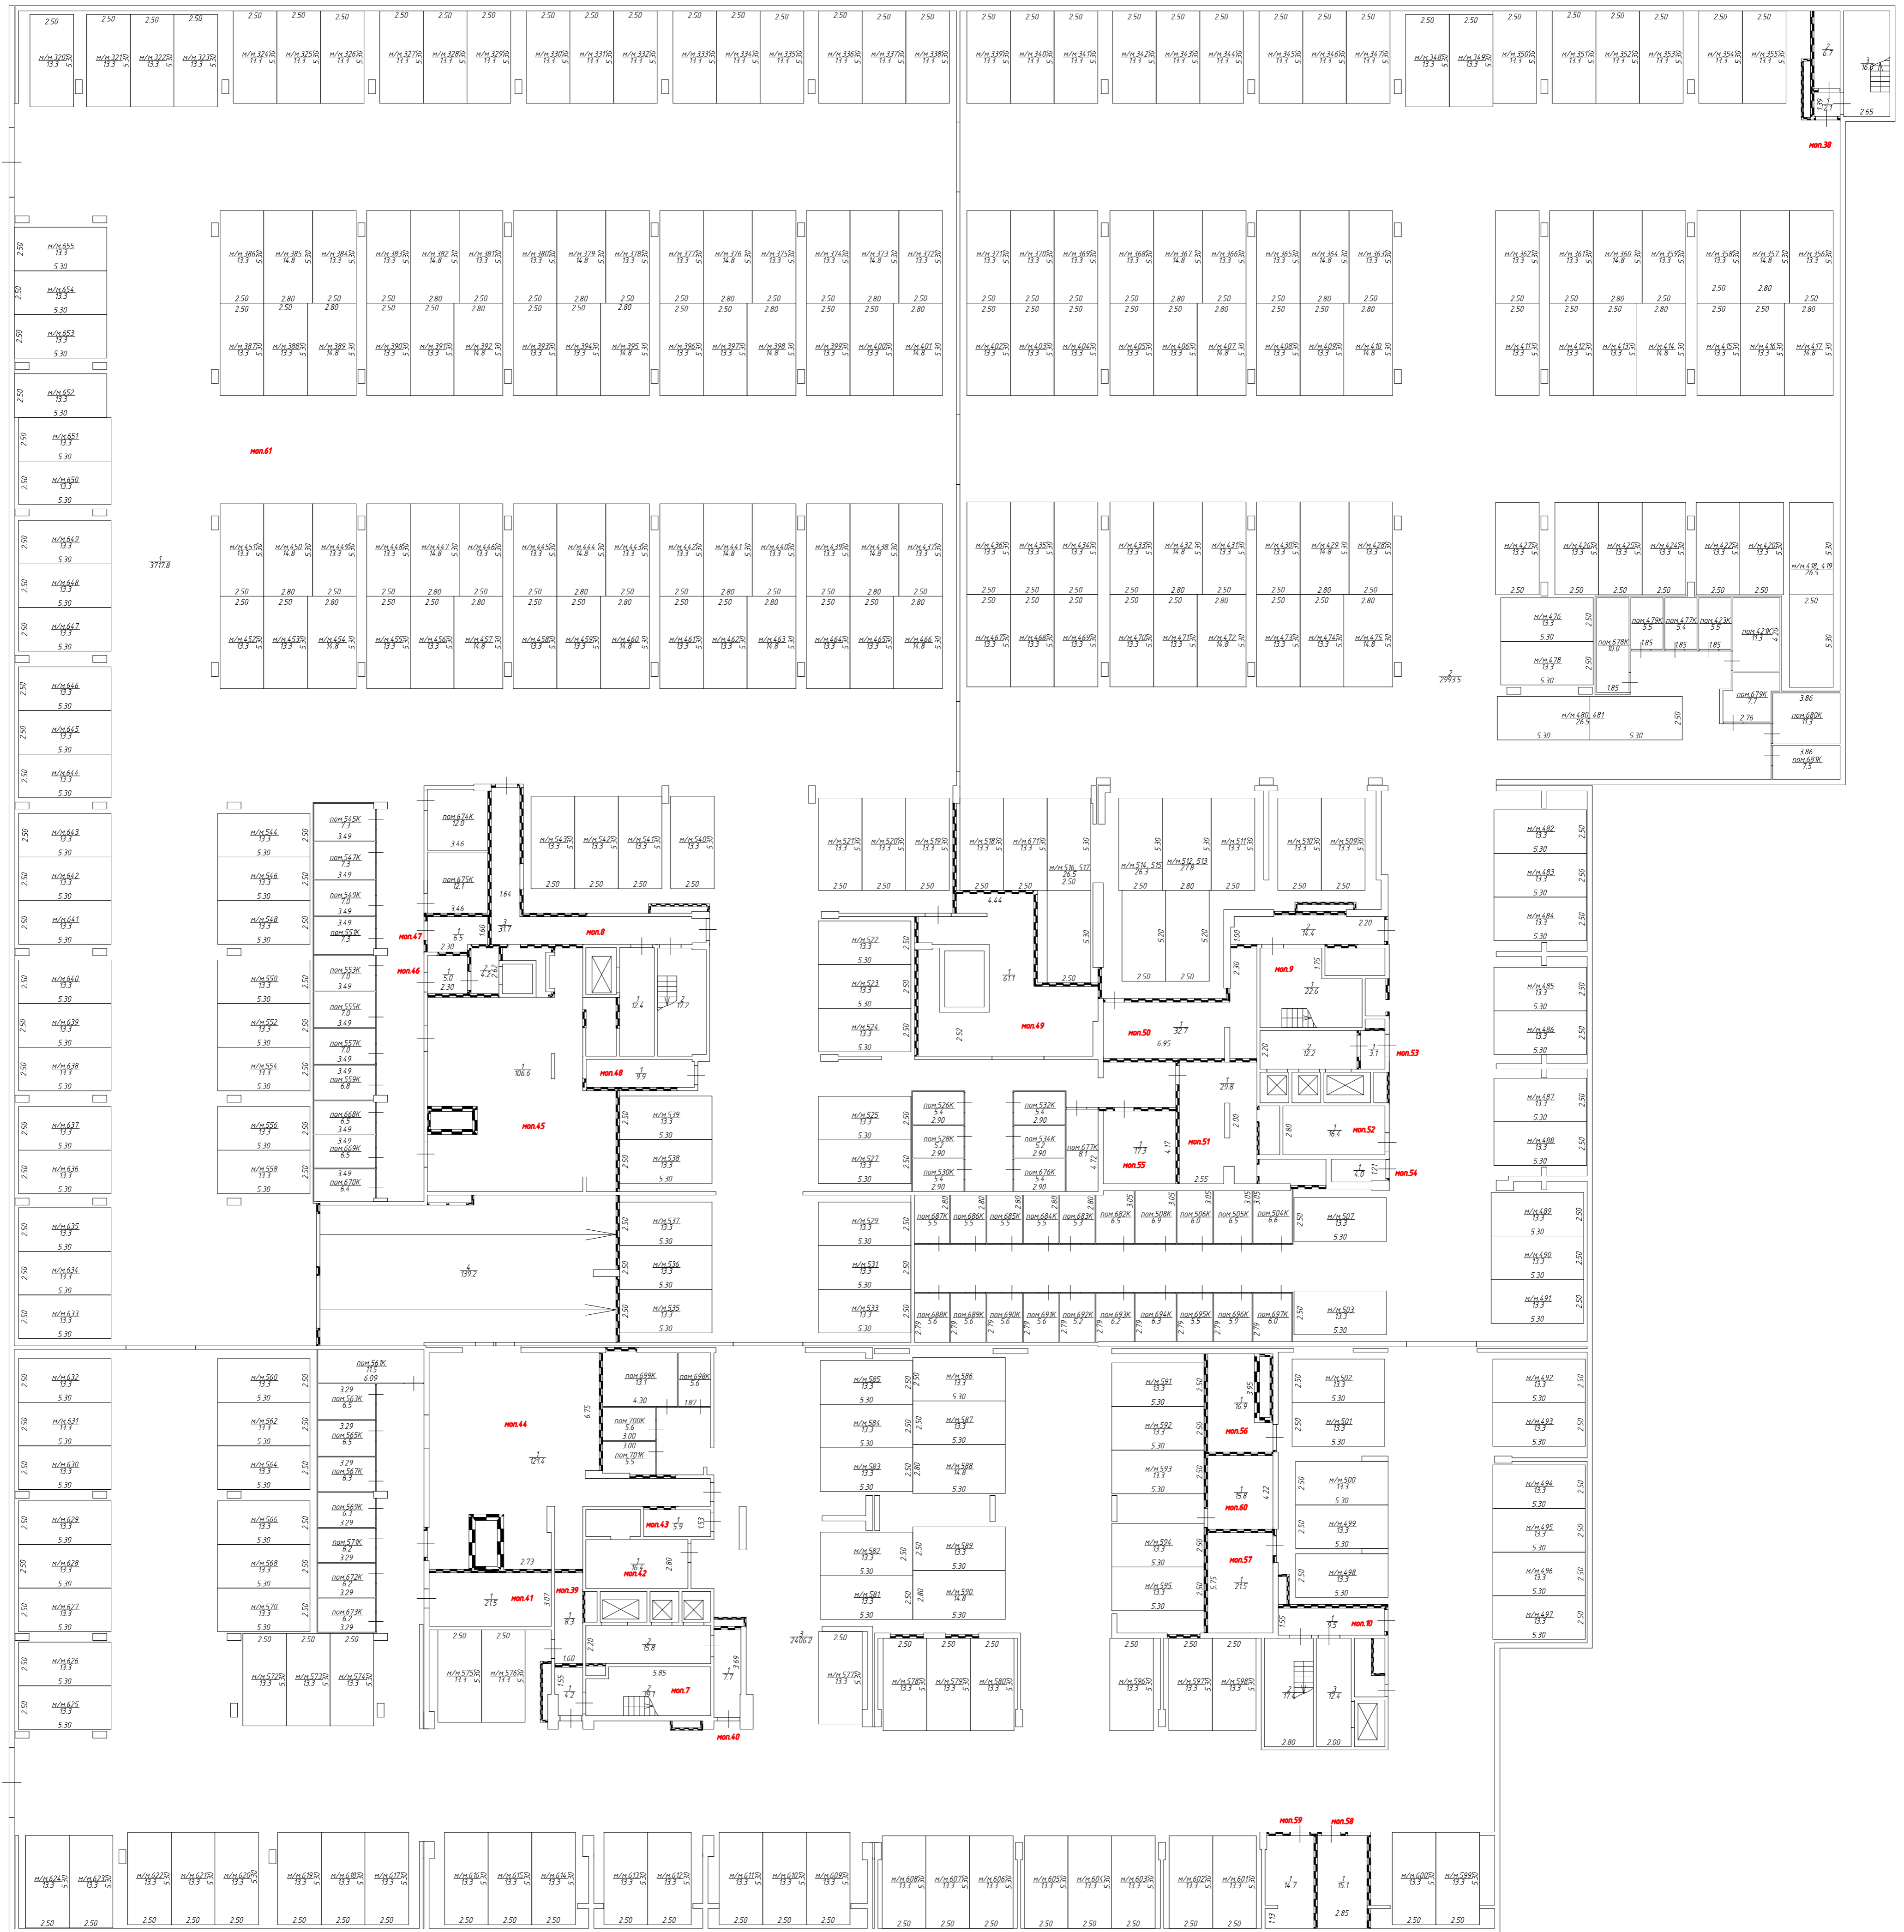


План этажа

-2 этаж

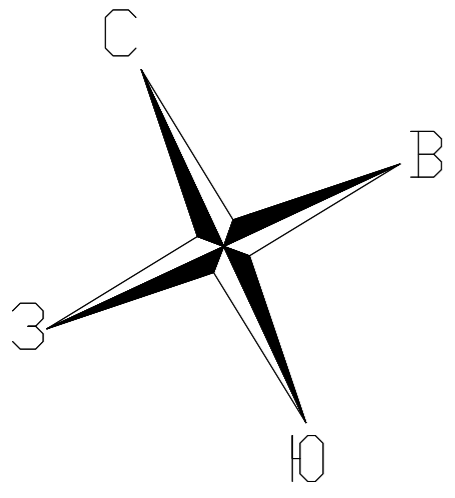

Условные обозначения:

1.25 - Линейный размер

$\frac{3}{18.5}$ - Номер и площадь комнаты

мол.1 - Номер помещения

- Стена с окном и дверью

- Перегородка

- Лестница

- Лифт

- Вентиляционный короб

Масштаб 1:200